

Co-Arting HH

Estudio Fotográfico y Plató



Co-Arting HH






SITUACIÓN




Nos encontramos en una zona de expansión de la ciudad de Las Palmas de Gran Canaria en el barrio de Tamaraceite, con fácil aparcamiento y acceso, cerca del nuevo centro comercial Los Alisios, bien comunicado por transporte público y rodado desde cualquier parte de la isla de Gran Canaria.

El acceso y estacionamiento de vehículos pesados se puede realizar sin problemas en el espacio de estacionamiento privado próximo a Coarting HH.

PLANTA GENERAL 1:200

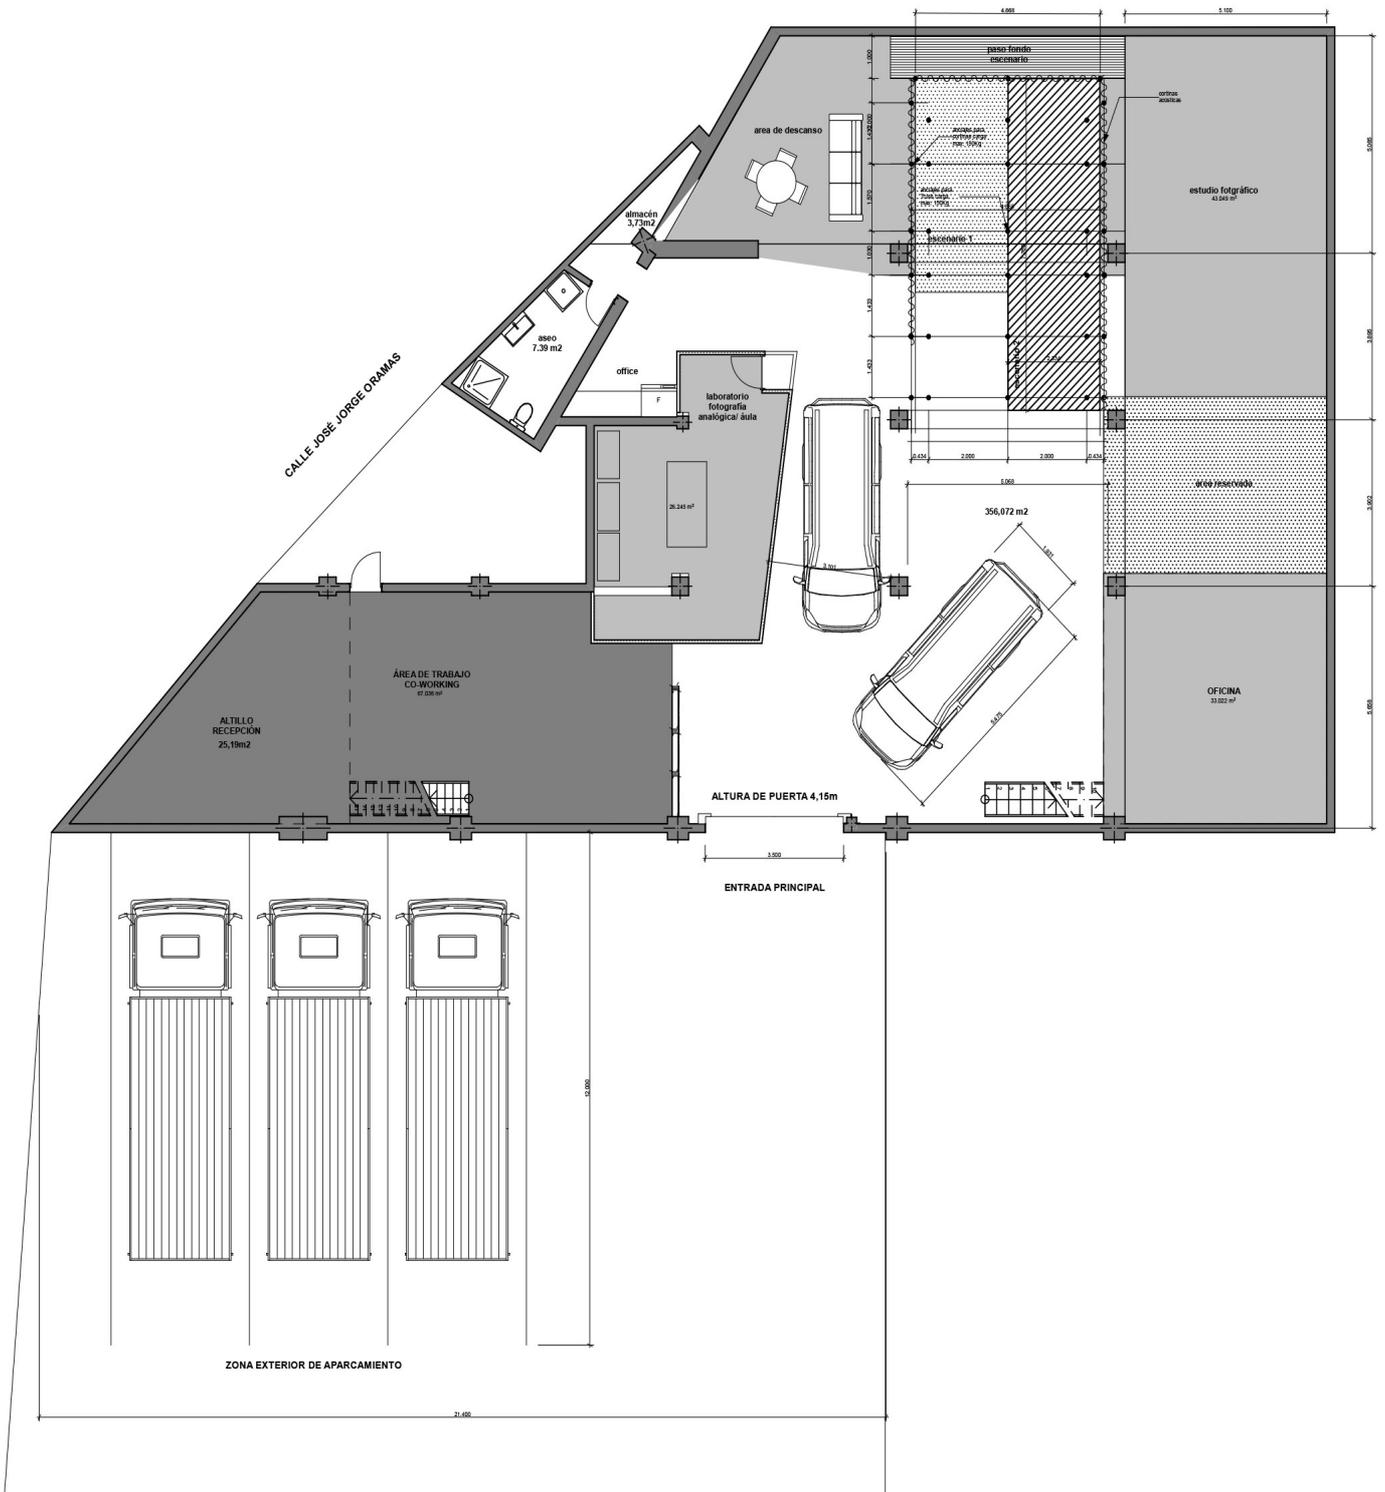

CAJA ESCÉNICA

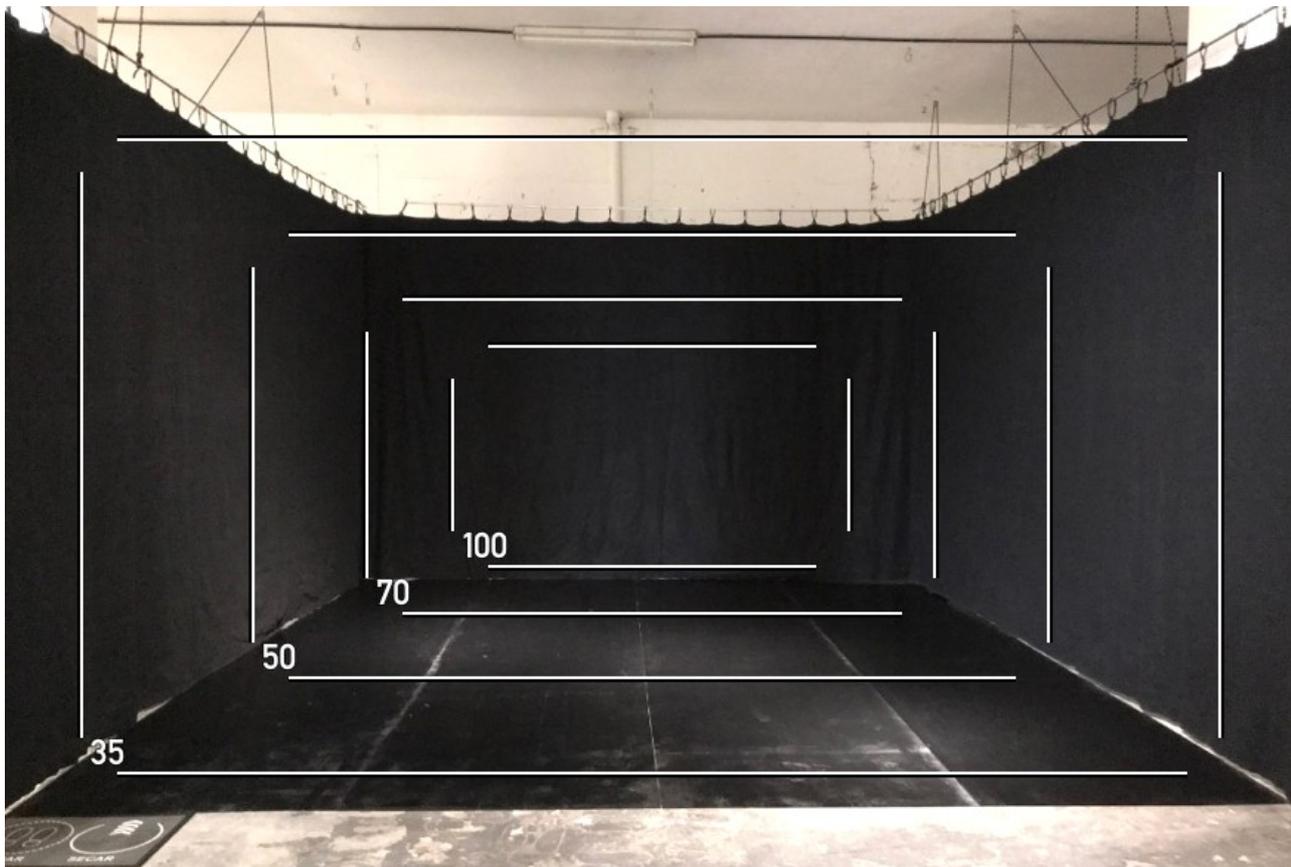

Encuadres de lentes de diferentes distancias focales para una cámara full frame Sony A7RII.

Caja escénica para conciertos en streaming, presentaciones, videoclips.

ALTURA DEL ESPACIO 4,20m
ANCHO CAJA ESCÉNICA 4,80m
FONDO CAJA ESCÉNICA 5m

TIRO MÁXIMO DE CÁMARA (perpendicular al frente de caja de escenario) 15m (recorrido de dolly, se recomienda railes)

Anclajes en techo para sistema de iluminación con soportes tipo TRUSS (no se incluye Truss, ni iluminación) con capacidad de carga de 150 Kg/anclaje.

Perímetro de caja escénica realizado con telones acústicos.

Pasillo trasero de caja escénica de ancho 1m.

GENERAL

ESTÁ INCLUIDO ZONA DE DESCANSO, ASEOS, ZONA DE TRABAJO Y BRIEFING CON TELEVISOR 65" Y CONEXIÓN PARA SMARTPHONE, TABLET O PORTATIL.

ÁREA DE MAQUILLAJE.

INTERNET POR CABLE 600Mb O POR WIFI DE ALTA VELOCIDAD,

ZONA AMPLIA DE APARCAMIENTO,

ACCESO HASTA PIE DE ESTUDIO-PLATÓ DE TRANSPORTE PESADO DE EQUIPO.

AMPLIAS ZONAS DE GIRO PARA CAMIONES DE GRANDES DIMENSIONES HASTA 12m.

NO SE INCLUYE CATERING, HAY DISPONIBILIDAD DE ALQUILER DE MOBILIARIO Y ARTÍCULOS DE DECORACIÓN (DISPONIBLE PRÓXIMAMENTE).

NO SE INCLUYE PERMISOS MUNICIPALES NI DE OCUPACIÓN DE VÍA EN CASO DE NECESITARLO PARA EL ACCESO DE GRANDES VEHÍCULOS.

EN CASO DE NECESITAR OCUPAR LOS ESPACIOS EXTERIORES DEL CENTRO ES NECESARIO CONSULTAR PREVIAMENTE DISPONIBILIDAD Y TARIFAS.

CONSULTAR POTENCIA NECESARIA PARA EQUIPOS DE ILUMINACIÓN.

Forma de pago: Por transferencia bancaria en el momento de realizar la reserva.

ES81 [3183 3500 2110 0953 2928](https://www.banqueparibas.es/transferencias)

PARA RESERVAS, TRABAJOS DE FOTOGRAFÍA COMERCIAL Y DE PRODUCTO:

M +34 696704038 T 928 422 539 MAIL: info@box49estudio.com